

MAIRIE DE LEGE
RECUE
29 Août 2023
Dossier n° 3004









 

Département de la LOIRE-ATLANTIQUE
Commune de LEGÉ
Rue de la Colonne

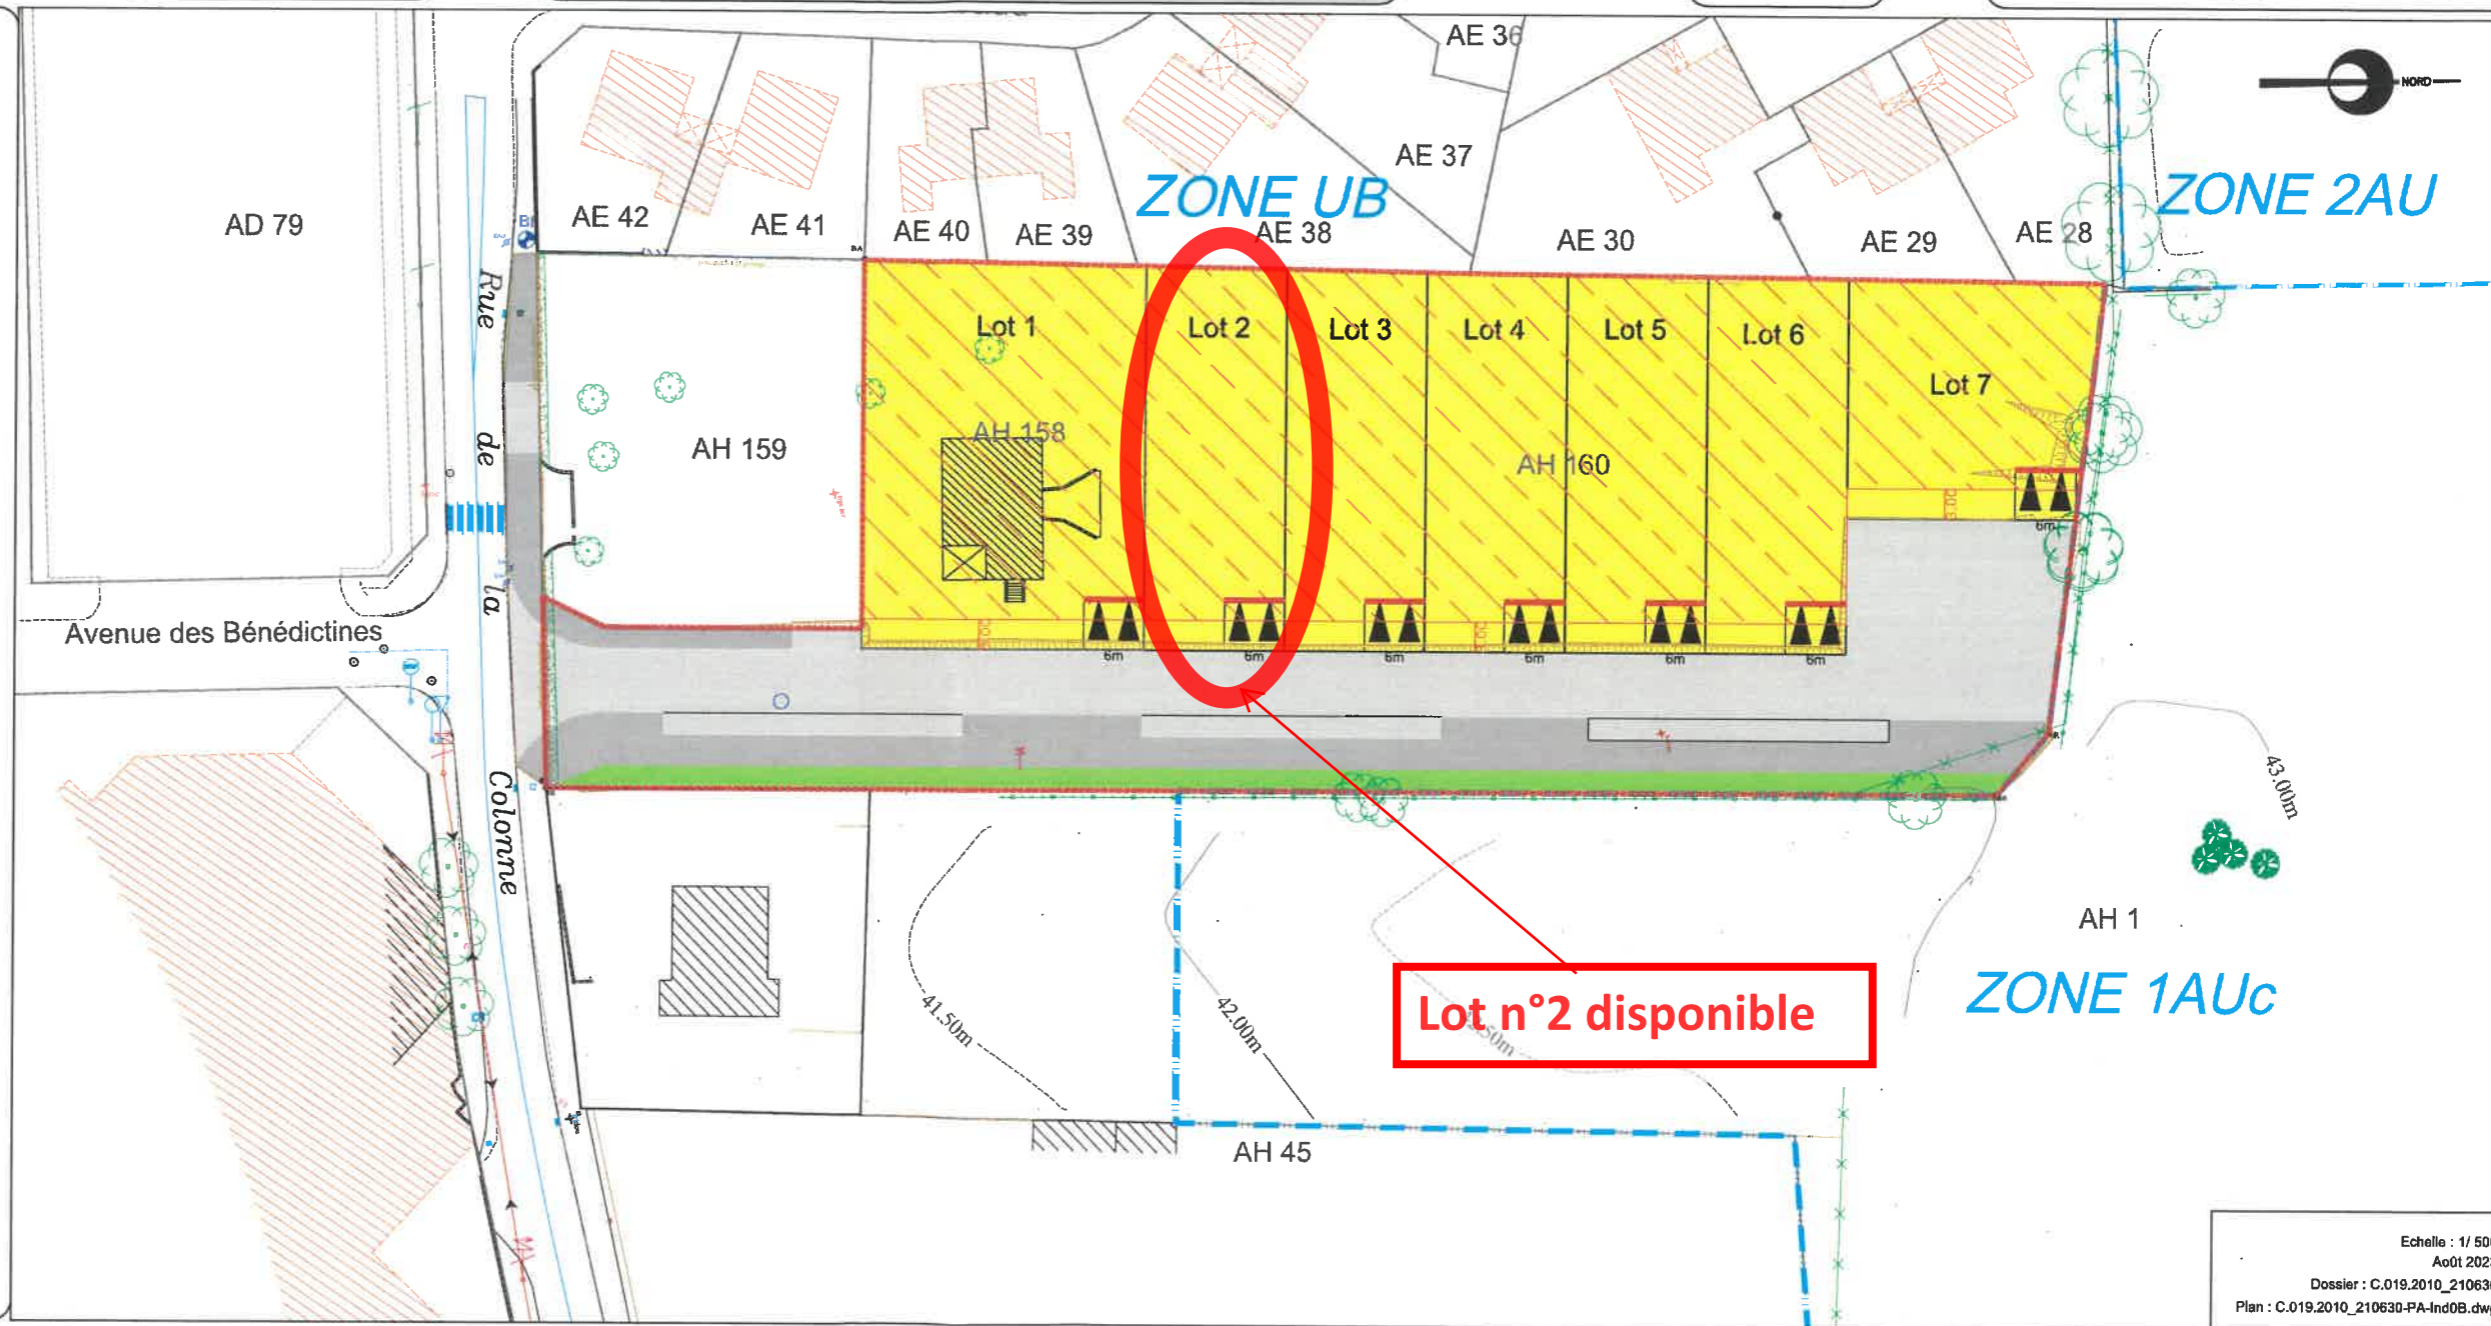
Maître d'ouvrage
Commune de Legé
11, rue de la Chaussée
44650 LEGÉ
T: 02.40.26.35.00

Permis d'aménager
"RUE DE LA COLONNE"

Architecte
Laurent CHRETIEN
14 Rue du Four
79000 NIORT
T: 06.87.41.57.14

PA10b_Règlement graphique
Modificatif n°2
Surfaces graphiques données à titre indicatif

-  Périmètre
-  Section AH n°46
-  ZONE UB
-  Limite de zone du PLU
-  Accès obligatoire au lot avec stationnement
-  Lot
-  Espace vert
-  Trottoir finition enrobé noir
-  Périmètre d'implantation
-  Retrait de 5m des garages



AIRXGEO
Aménagement Ingénierie Réalisation
Géomètres-Experts-Fonciers
18 rue du Devau - BP 60204 - 49102 CHOLET cedex
Tél. 02 41 62 22 39 / Fax. 02 41 62 87 05 / cholet@airxgeo.fr

Echelle : 1/ 500
Août 2023
Dossier : C.019.2010_210630
Plan : C.019.2010_210630-PA-Ind08.dwg