



ARRETE TEMPORAIRE

portant réglementation de la circulation sur :
la route départementale 94
la commune de LEGE

Référence : BP RD94
N° : T-PR-2026-04-220

LE PRESIDENT DU CONSEIL DEPARTEMENTAL DE LOIRE-ATLANTIQUE

VU le code général des collectivités territoriales et notamment l'article L3221-4 ;

VU le code de la route, notamment ses articles L110-1 et suivants, R411-1 et suivants, R413-1 et suivants ;

VU le code de la voirie routière et notamment les articles L113-1 et R113-1 ;

VU l'instruction interministérielle en vigueur sur la signalisation routière et notamment la 8ème partie, signalisation temporaire ;

VU le règlement de voirie en vigueur du Département de Loire-Atlantique ;

CONSIDERANT qu'il convient de réglementer temporairement la circulation sur la route départementale 94 afin de procéder à un raccordement HTA.

ARRÊTE

ARTICLE 1

La circulation routière sera réglementée sur la route départementale 94 classée RDL2 entre les PR 5 + 0 et 5 + 130', sur le territoire de la commune de LEGE.

Du lundi 18 mai 2026 au vendredi 19 juin 2026

La restriction s'appliquera sur la section courante dans les deux sens de circulation.

Les prescriptions suivantes seront mises en œuvre :

- circulation alternée par feux tricolores
- vitesse limitée à 50 km/h
- interdictions de stationner, dépasser, s'arrêter au droit du chantier

La restriction sera mise en œuvre de jour de 08h00 à 17h30, 17h00 le vendredi et interdit les week-ends et jours fériés.

En cas d'aléas techniques ou météorologiques, l'application de ces mesures de restriction pourra être prolongée jusqu'au vendredi 26 juin 2026.

* Coordonnées GPS : RD94 de 46.883668,-1.563624 à 46.882934,-1.564963

ARTICLE 2

La fourniture, la pose, la dépose et la maintenance de la signalisation correspondante seront assurées par BOUYGUES E&S, selon les règles de pose et de maintenance définies par le service aménagement de la Délégation Pays-de-Retz et conformément à la fiche CF24 - Alternat par signaux tricolores.

ARTICLE 3

Toute contravention au présent arrêté sera constatée et poursuivie conformément aux lois et règlements en vigueur.

ARTICLE 4

Le présent arrêté sera affiché en mairie de la commune de LEGE et placardé aux extrémités du chantier ou des sections réglementées.

ARTICLE 5

Le Directeur général des services du Département de Loire-Atlantique,
Le Maire de la commune de LEGE,
Le Commandant du groupement de gendarmerie de COB St-Philbert-de-Grand-Lieu,
sont chargés, chacun en ce qui le concerne, de l'exécution du présent arrêté.

Fait à MACHECOUL-SAINT MÊME

Le 30 avril 2026

Pour le Président du Conseil Départemental,

L'adjoint au chef du service aménagement




François GATINEAU


Une copie sera adressée à :

- Le groupement de gendarmerie de COB St-Philbert-de-Grand-Lieu

Annexe à l'arrêté de circulation T-PR-2026-04-220
Plan de situation

Situation des travaux

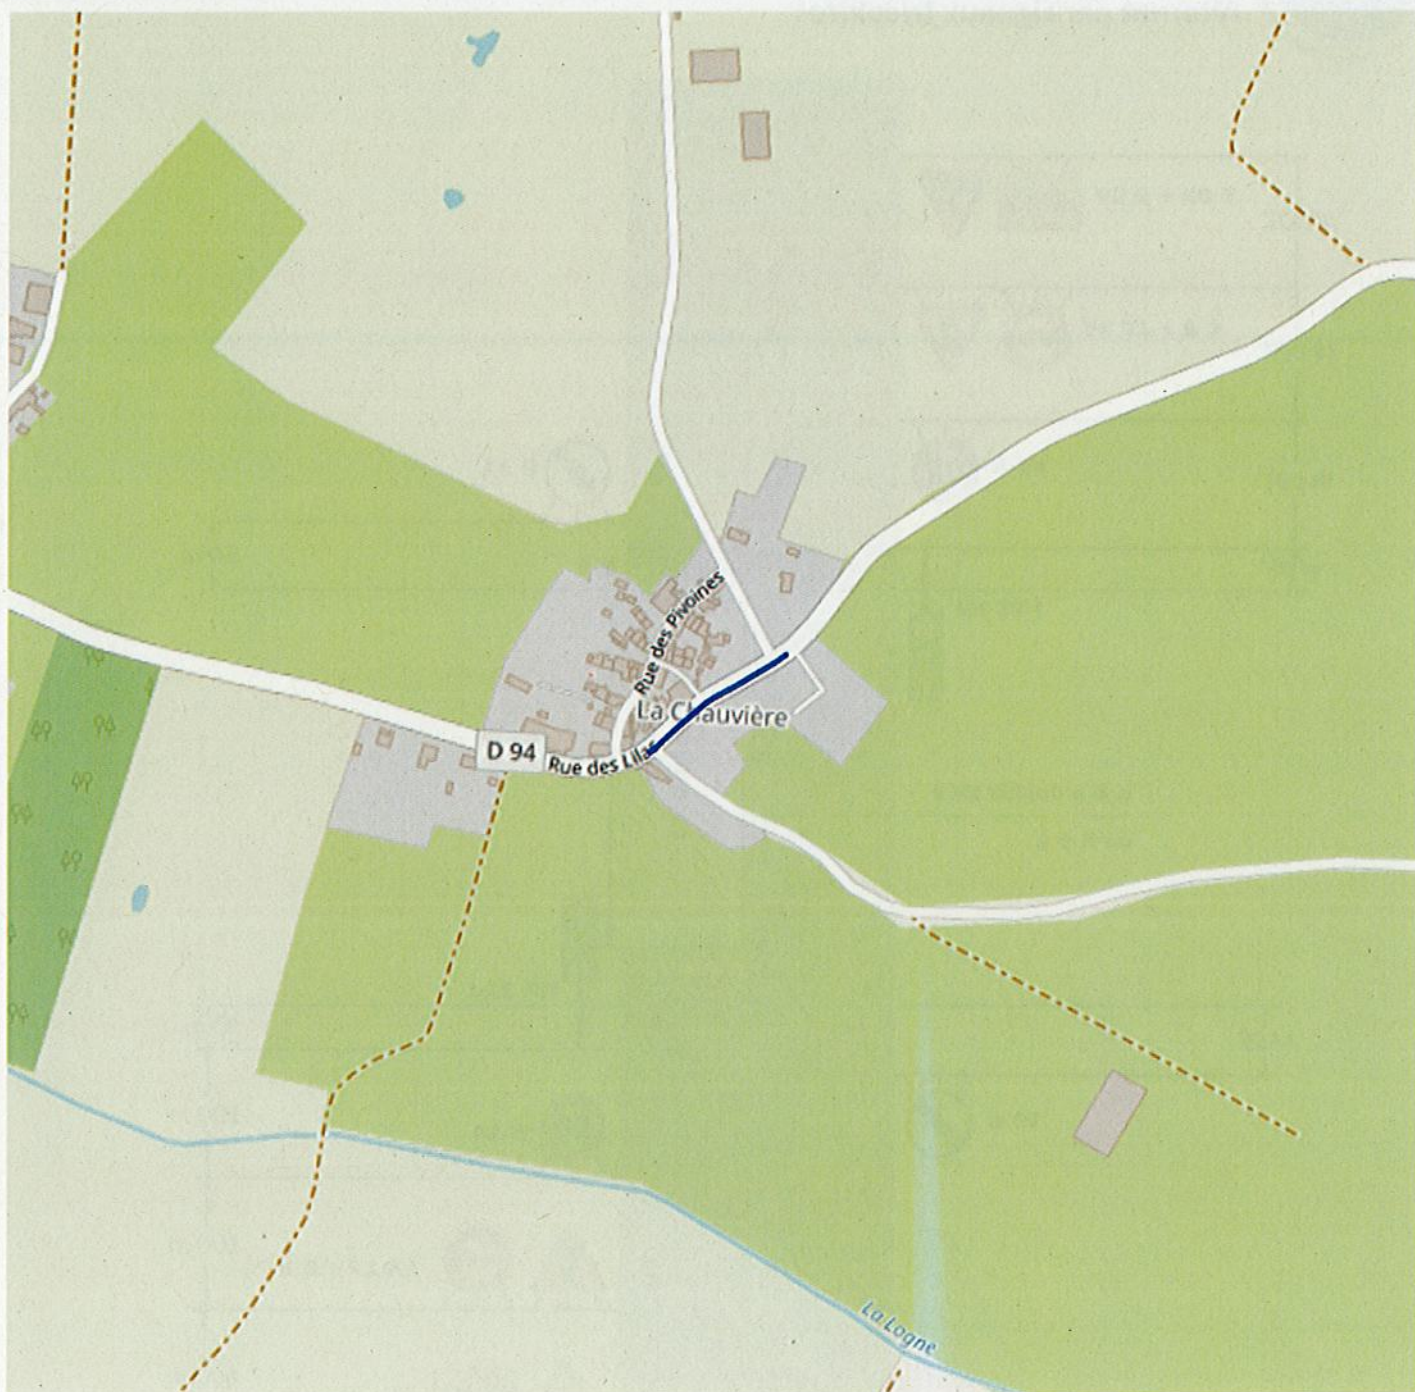

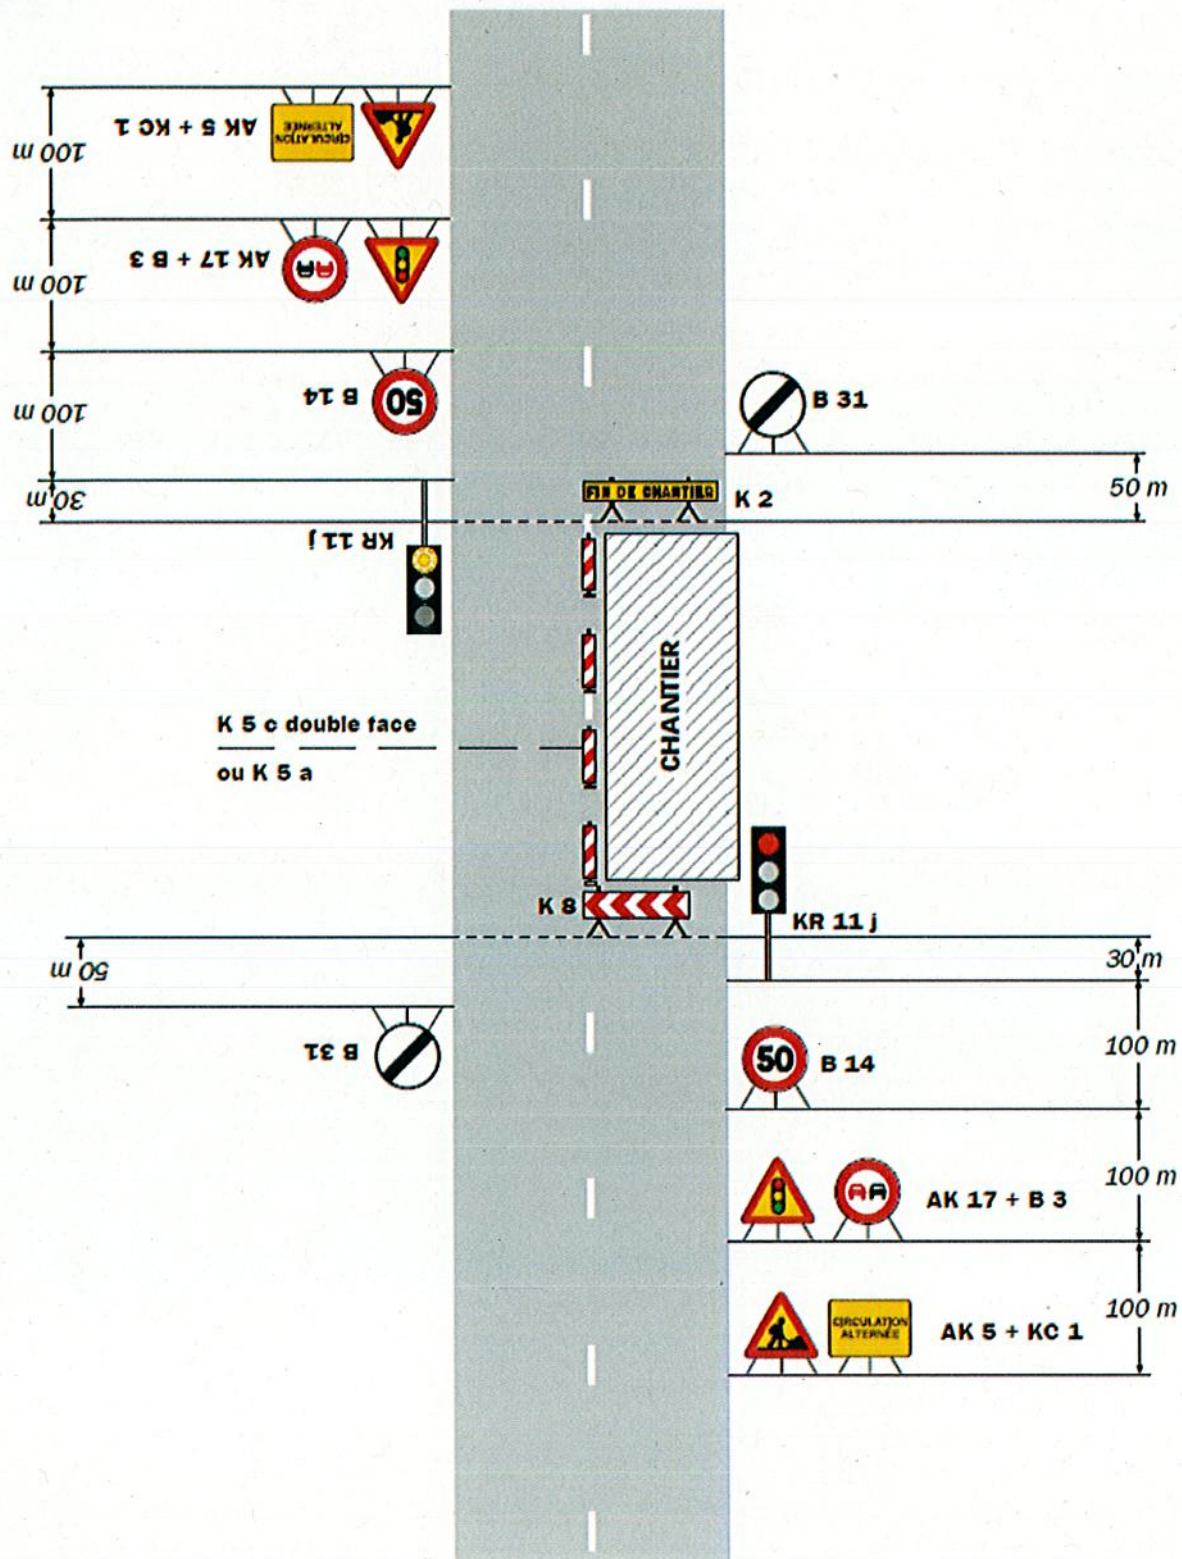

Remarque(s) :

- Schéma à appliquer notamment lorsque l'alternat doit être maintenu de nuit, en absence de visibilité réciproque.
- Pour le réglage des signaux tricolores : Cf. Signalisation temporaire - Les alternats.
- Un panneau B 14 de limitation de vitesse à 70 km/h peut éventuellement être intercalé entre les panneaux AK 5 et AK 17.